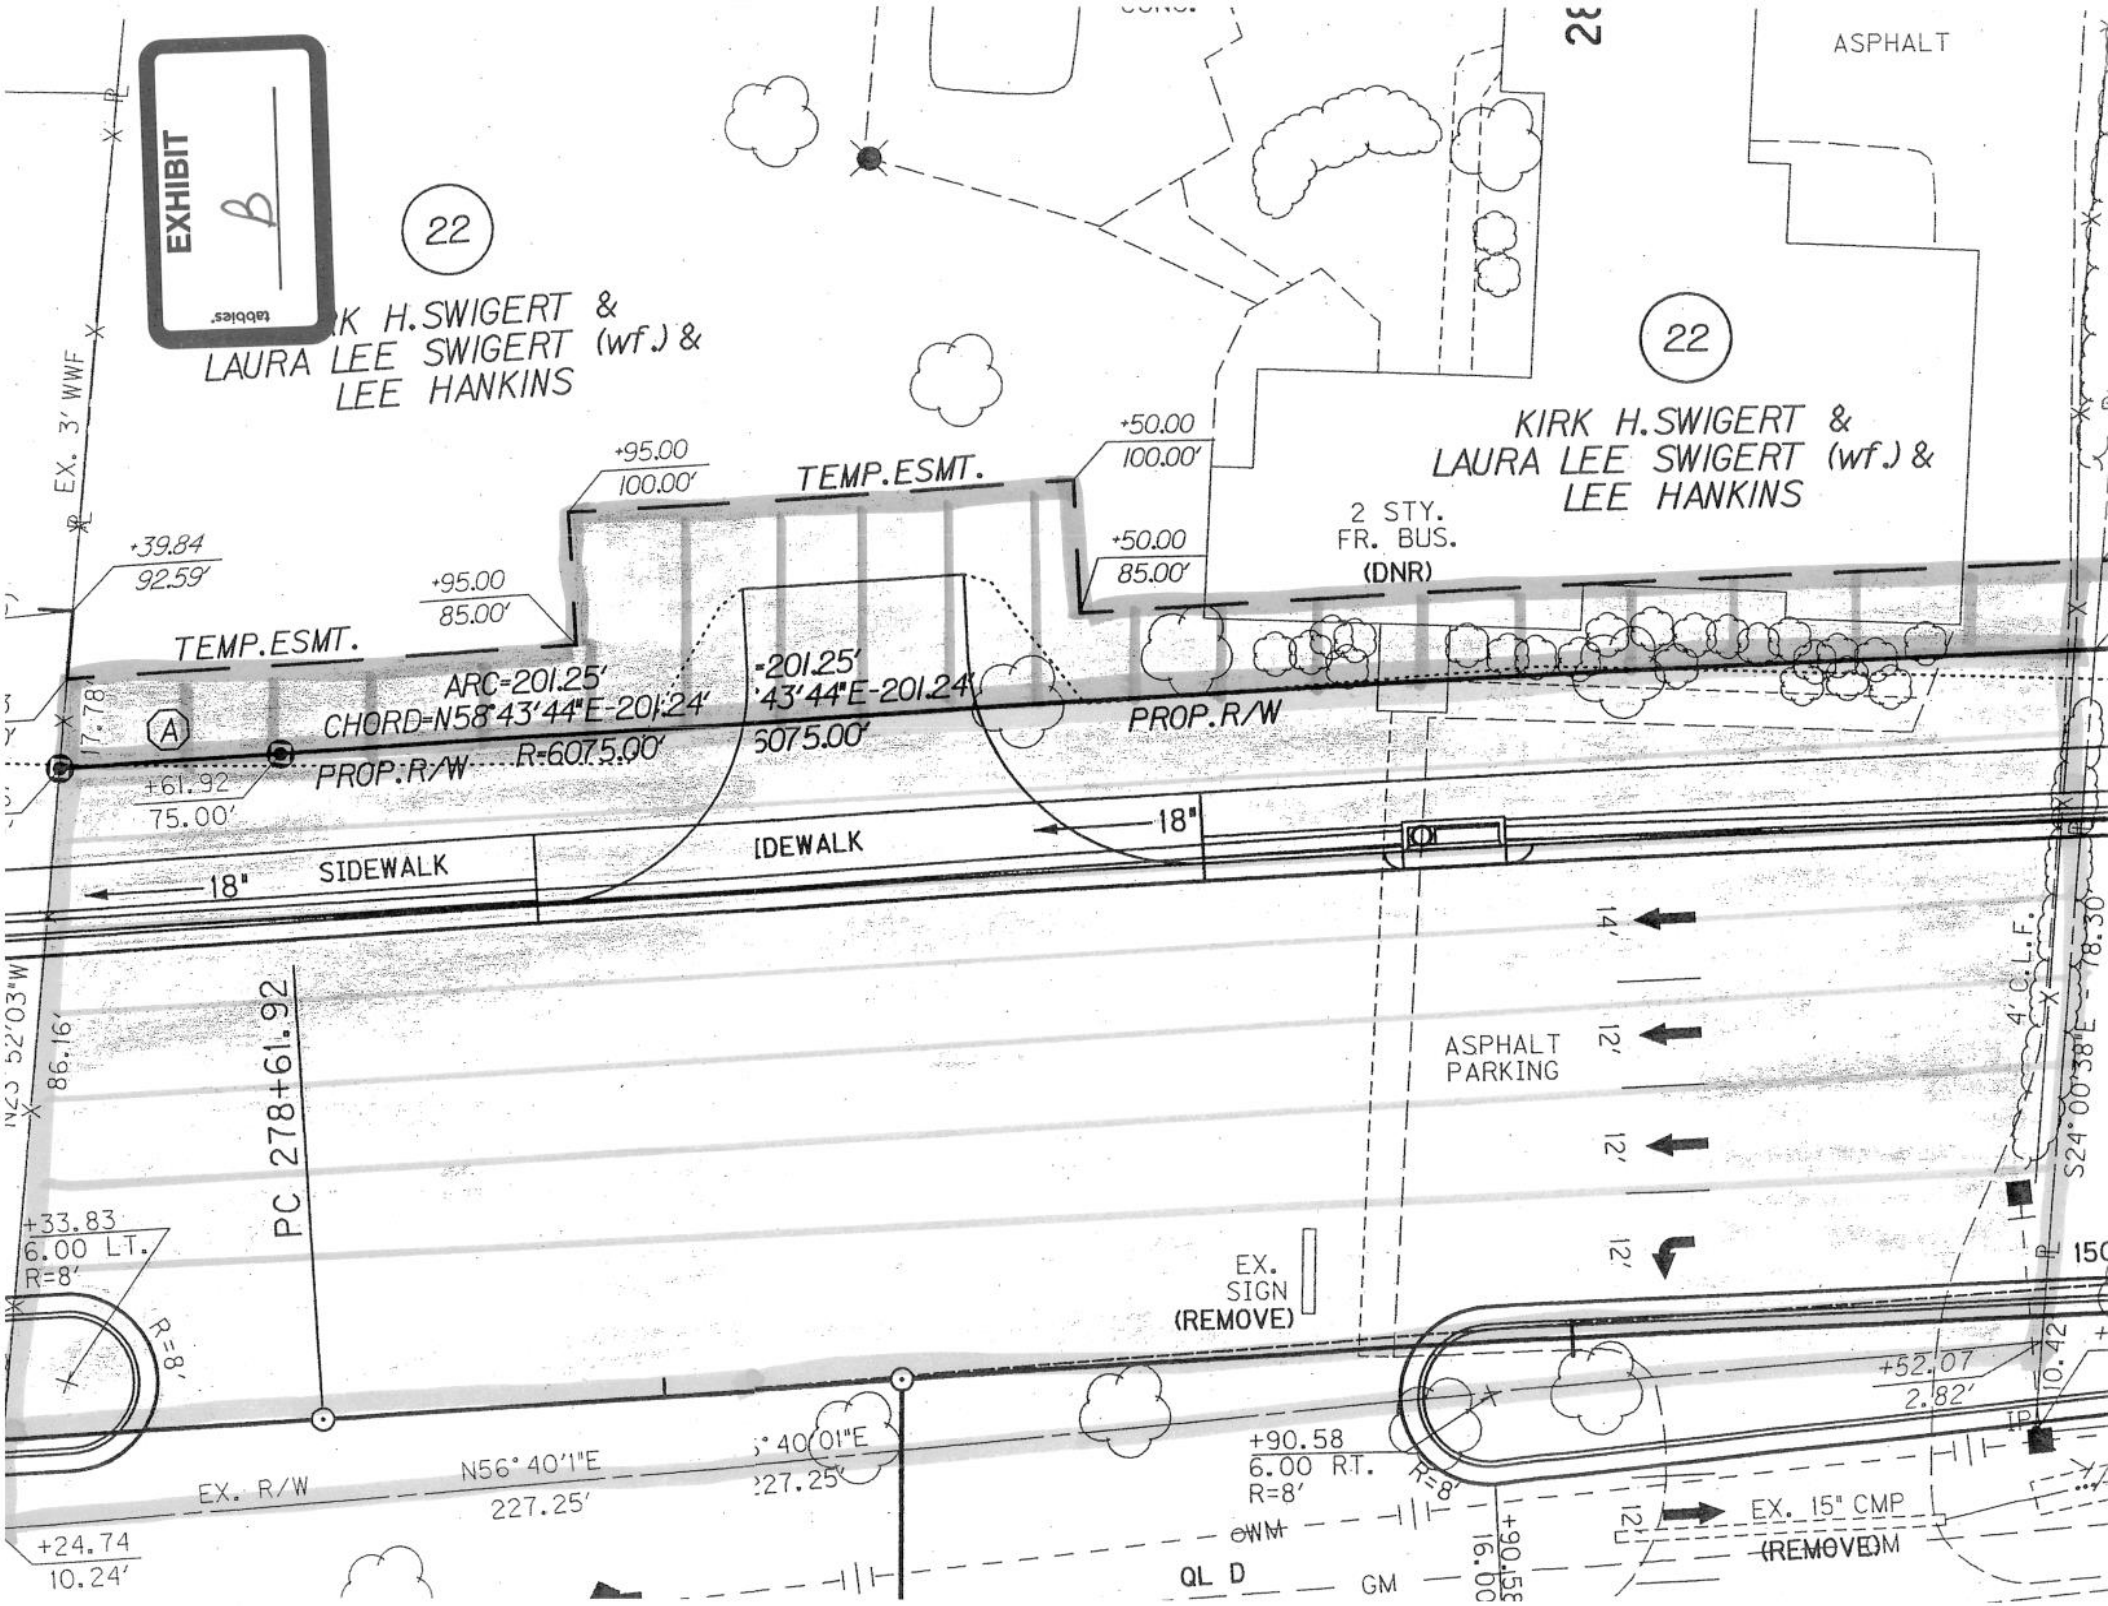
EXHIBIT
B
tabbies
22
K H.SWIGERT &
LAURA LEE SWIGERT (wf.) &
LEE HANKINS
22
KIRK H.SWIGERT &
LAURA LEE SWIGERT (wf.) &
LEE HANKINS
ASPHALT
EX. 3' WWF
+95.00
100.00'
TEMP.ESMT.
+50.00
100.00'
+50.00
85.00'
2 STY.
FR. BUS.
(DNR)
+39.84
92.59'
+95.00
85.00'
TEMP.ESMT.
ARC=201.25'
CHORD=N58°43'44"E-201.24'
R=6075.00'
PROP.R/W
PROP.R/W
+61.92
75.00'
18"
SIDEWALK
IDEWALK
18"
14'
12'
12'
12'
ASPHALT
PARKING
PC 278+61.92
86.16'
+33.83
6.00 LT.
R=8'
R=8'
EX.
SIGN
(REMOVE)
4' C.L.F.
S24°00'38"E
+52.07
2.82'
10.42
IP
+90.58
6.00 RT.
R=8'
R=8'
EX. R/W
N56°40'1"E
227.25'
+24.74
10.24'
OWM
QL D
GM
EX. 15" CMP
(REMOVE)