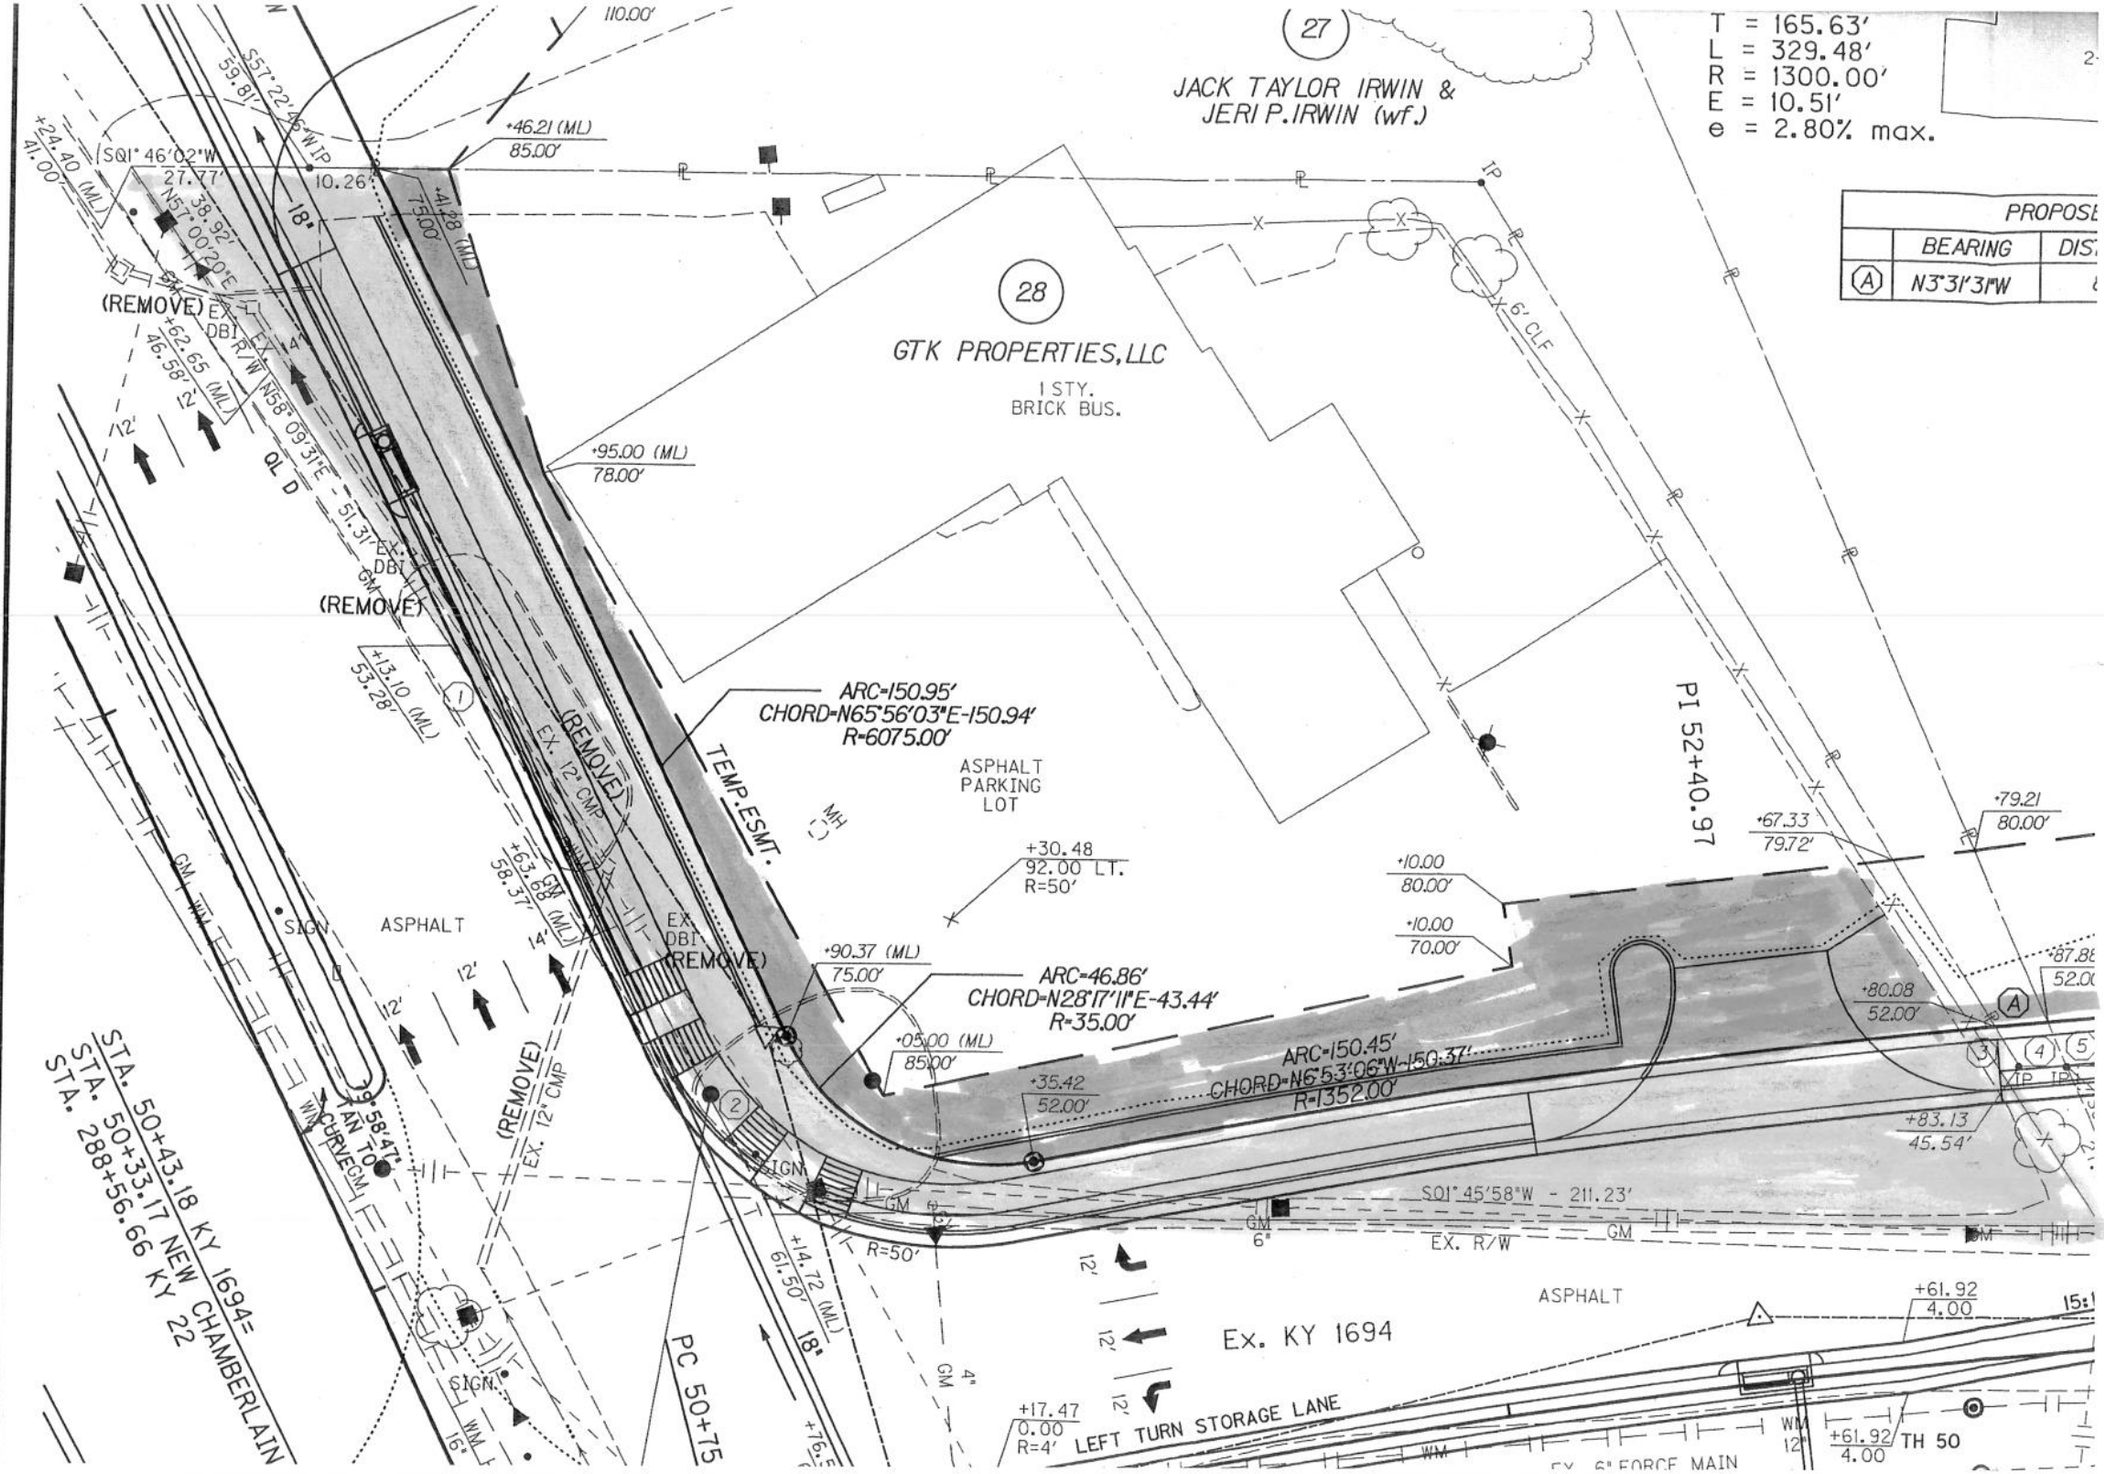

T = 165.63'
L = 329.48'
R = 1300.00'
E = 10.51'
e = 2.80% max.
27
JACK TAYLOR IRWIN &
JERI P. IRWIN (wf.)
28
GTK PROPERTIES, LLC
1 STY.
BRICK BUS.
PROPOSE
BEARING
DIS
A
N3°31'31"W
ARC=150.95'
CHORD=N65°56'03"E-150.94'
R=6075.00'
ASPHALT
PARKING
LOT
TEMP. ESMT.
PI 52+40.97
+30.48
92.00 LT.
R=50'
ARC=46.86'
CHORD=N28°17'11"E-43.44'
R=35.00'
ARC=150.45'
CHORD=N6°53'06"W-150.37'
R=1352.00'
+10.00
80.00'
+10.00
70.00'
+67.33
79.72'
+79.21
80.00'
+80.08
52.00'
+83.13
45.54'
+35.42
52.00'
+05.00 (ML)
85.00'
+90.37 (ML)
75.00'
+95.00 (ML)
78.00'
+46.21 (ML)
85.00'
+41.28 (ML)
75.00'
+24.40 (ML)
41.00'
+62.65 (ML)
46.58'
+13.10 (ML)
53.28'
+63.68 (ML)
58.37'
+14.72 (ML)
61.50'
+17.47
0.00
R=4'
+61.92
4.00
+61.92
4.00
SQ1° 46'02"W
27.77'
38.92'
N57°00'20"E
S57°22'46"W IP
59.81'
10.26'
18"
(REMOVE)
EX. DBI
EX. R/W
N58°09'31"E - 51.31'
QL D
EX. 12" CMP
(REMOVE)
EX. DBI
(REMOVE)
EX. DBI
(REMOVE)
EX. 12" CMP
(REMOVE)
EX. 12" CMP
SIGN
SIGN
SIGN
SIGN
ASPHALT
ASPHALT
6' CLF
SQ1° 45'58"W - 211.23'
EX. R/W
R=50'
Ex. KY 1694
LEFT TURN STORAGE LANE
TH 50
EX. 6" FORCE MAIN
PC 50+75
STA. 50+43.18 KY 1694=
STA. 50+33.17 NEW CHAMBERLAIN
STA. 288+56.66 KY 22
9°58'47"
TAN TO
CURVE
DATE
DATE

EXHIBIT
B